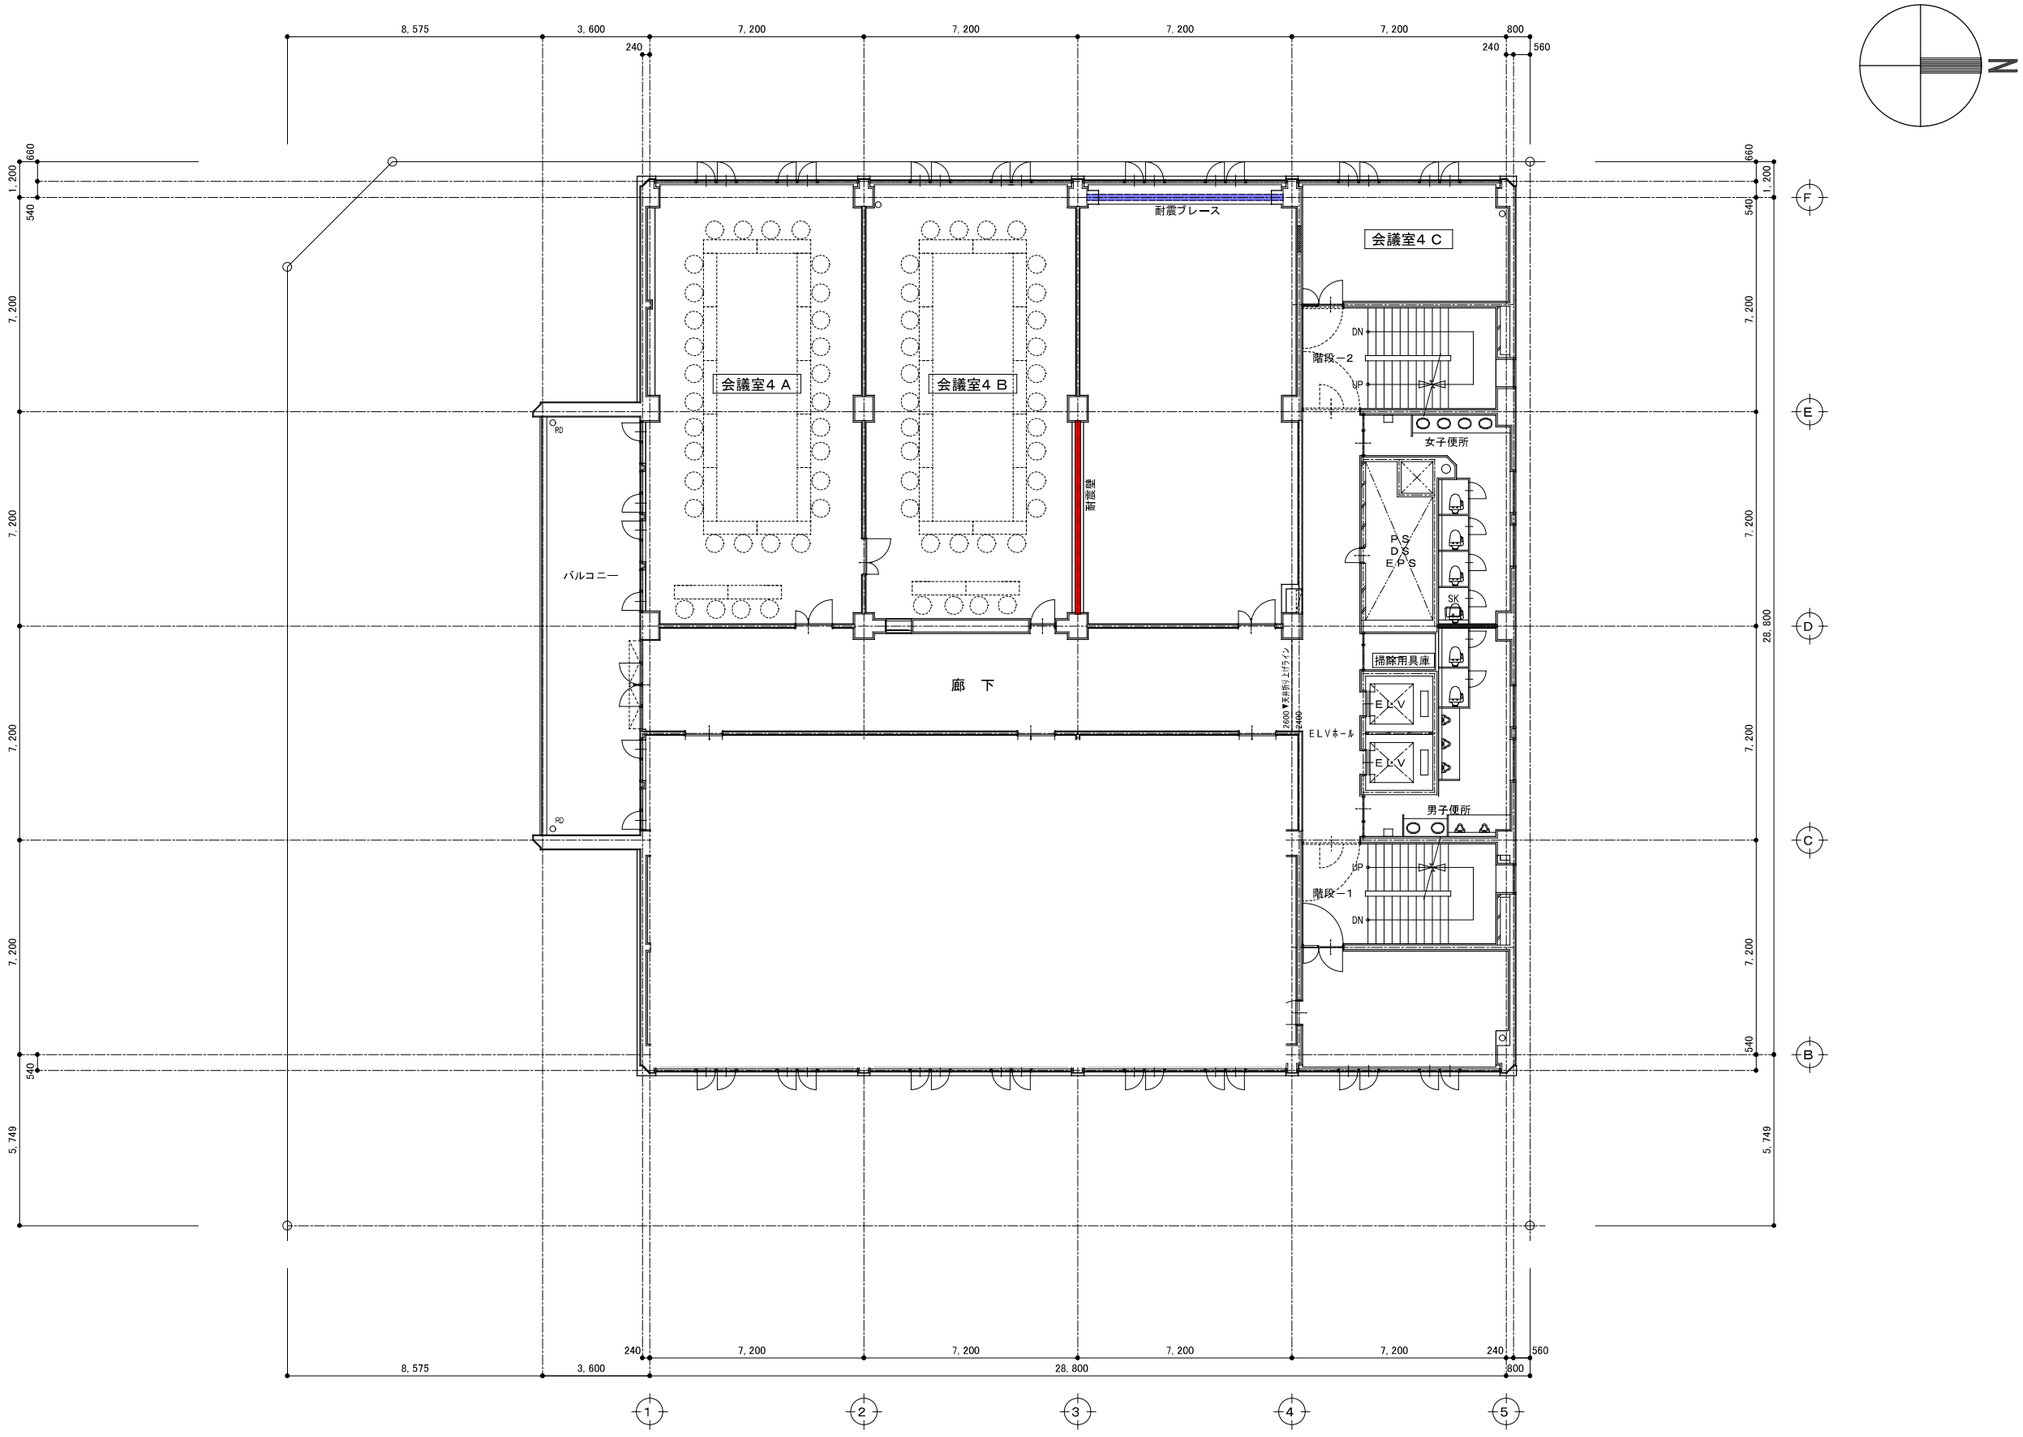
会議室４Ａ
会議室４Ｂ
会議室４Ｃ
耐震ブレース
耐震壁
廊　下
バルコニー
RD
階段－2
階段－1
DN
UP
女子便所
男子便所
P.S
D.S
E.P.S
SK
掃除用具庫
ＥＬＶ
ＥＬＶホール
8, 575
3, 600
7, 200
240
560
800
28, 800
1, 200
660
540
5, 749
1
2
3
4
5
B
C
D
E
F
N