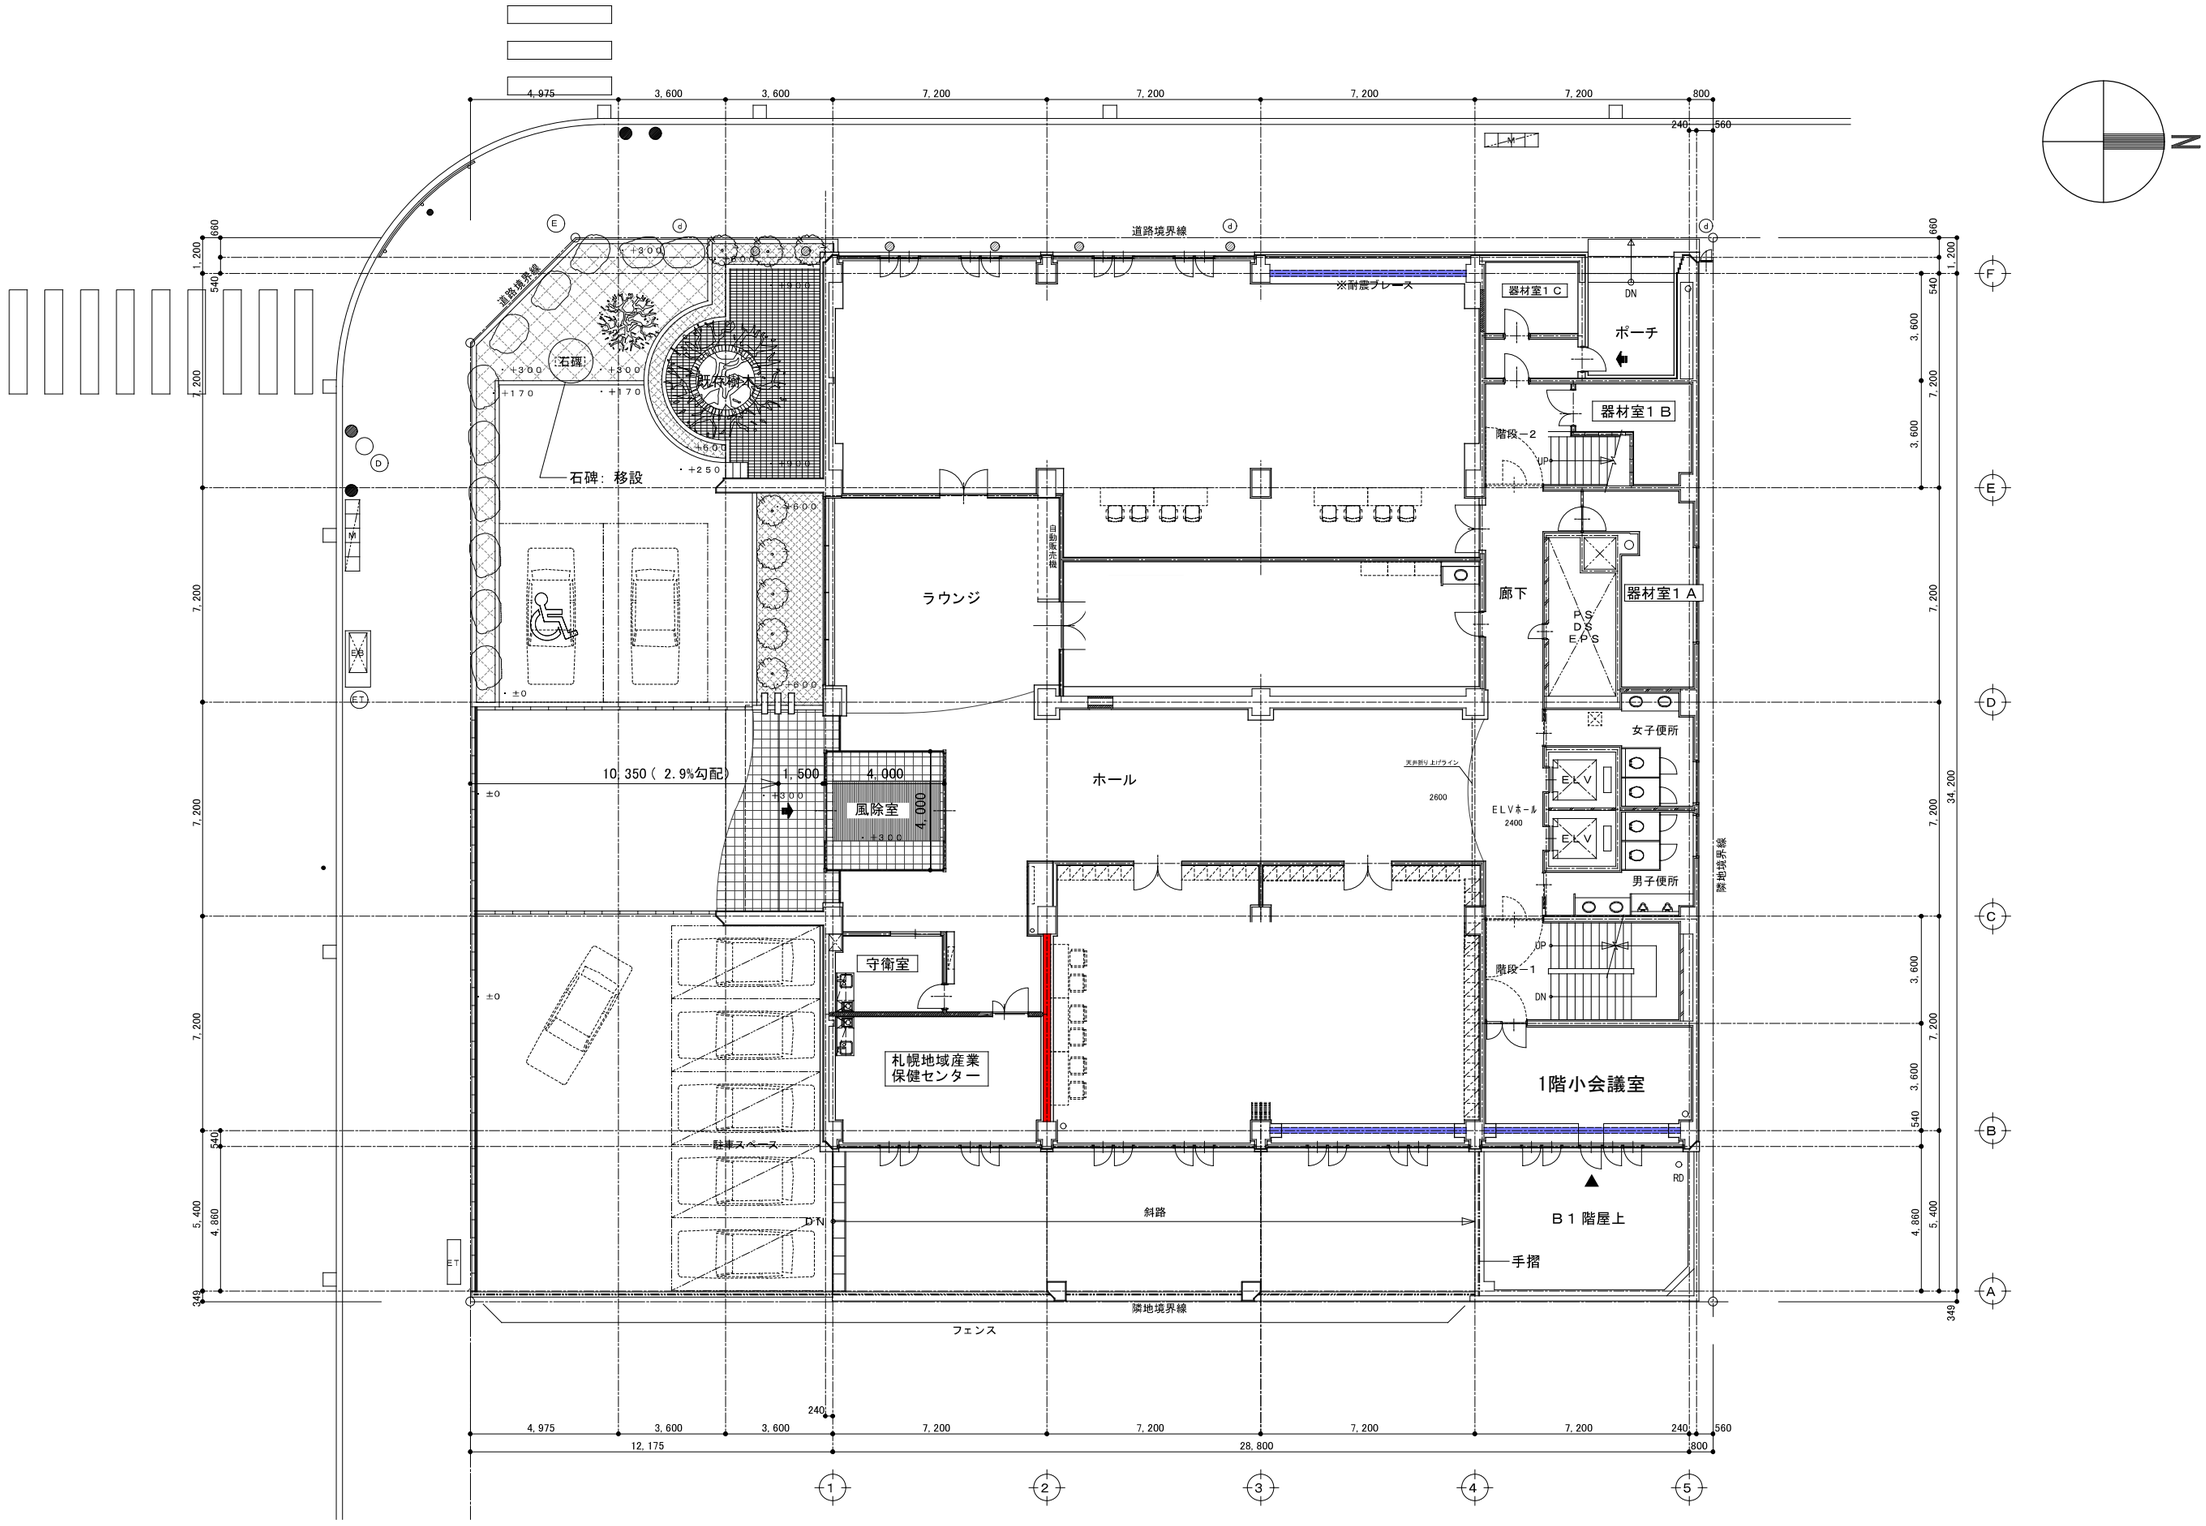
道路境界線
※耐震ブレース
器材室１Ｃ
ポーチ
器材室１Ｂ
階段－２
石碑
既存樹木
石碑：移設
ラウンジ
自動販売機
廊下
器材室１Ａ
P.S
D.S
E.P.S
女子便所
男子便所
ＥＬＶホール
ＥＬＶ
10,350（ 2.9%勾配）
1,500
4,000
風除室
ホール
天井割り 上げライン
隣地境界線
守衛室
札幌地域産業
保健センター
階段－１
1階小会議室
駐車スペース
斜路
Ｂ１階屋上
手摺
フェンス
N